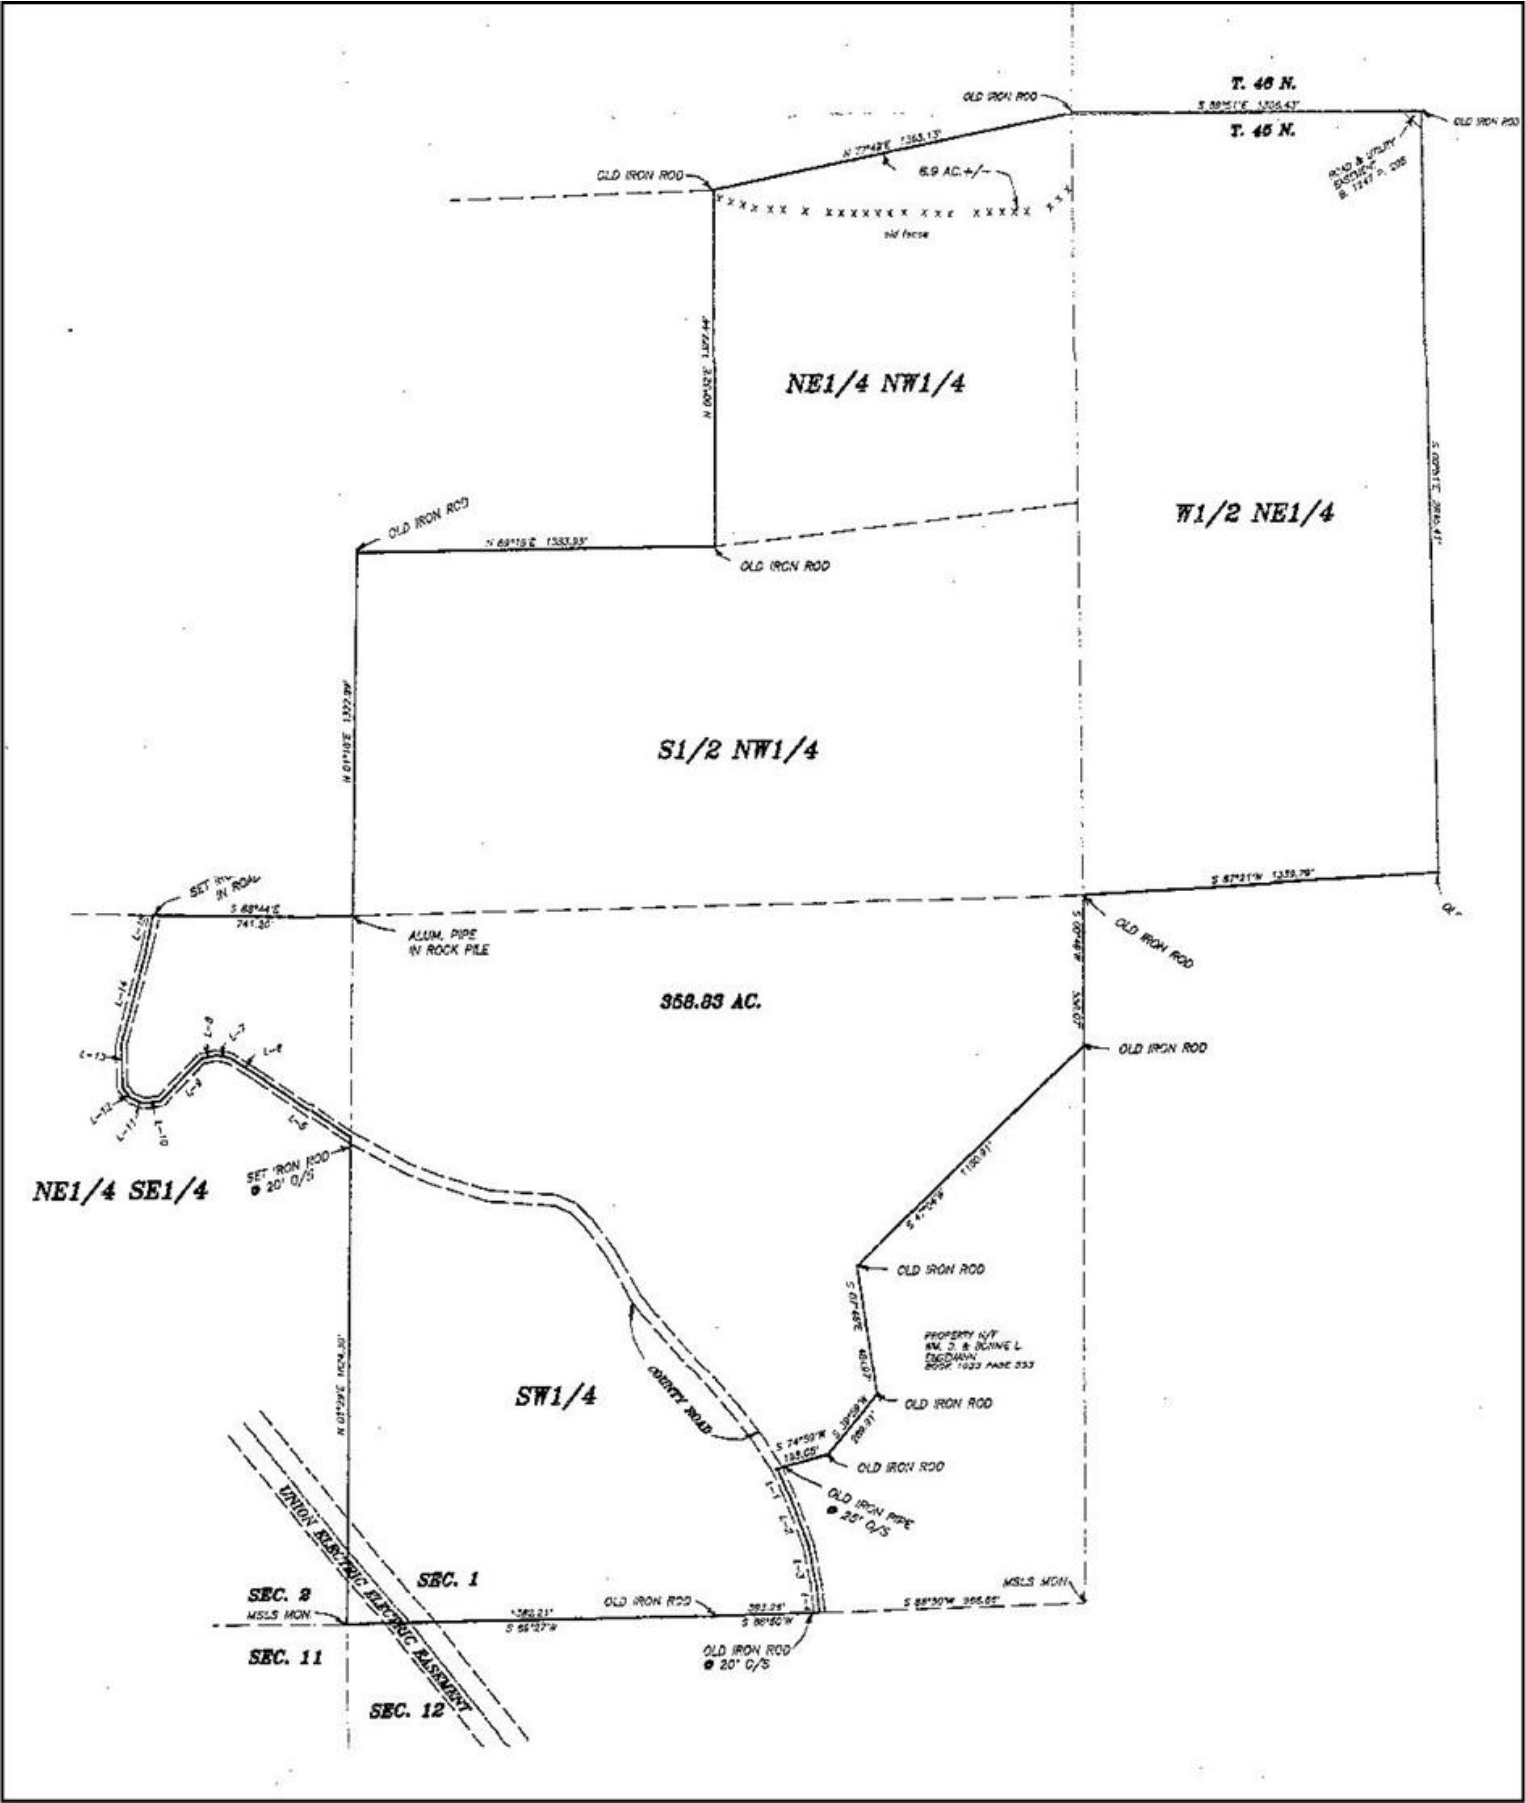
T. 46 N.
T. 45 N.
OLD IRON ROD
N 37°42'E 1363.13'
6.9 AC.+/-
old fence
NE1/4 NW1/4
W1/2 NE1/4
N 89°19'E 1333.93'
S1/2 NW1/4
S 87°21'W 1339.79'
S 88°44'E 741.30'
ALUM. PIPE IN ROCK PILE
358.83 AC.
NE1/4 SE1/4
SET IRON ROD @ 20' O/S
SW1/4
COUNTY ROAD
PROPERTY N/F
PROPERTY N/F
OLD IRON PIPE @ 25' O/S
UNION ELECTRIC ELECTRIC EASEMENT
SEC. 1
SEC. 2
SEC. 11
SEC. 12
MSLS MON
OLD IRON ROD @ 20' O/S