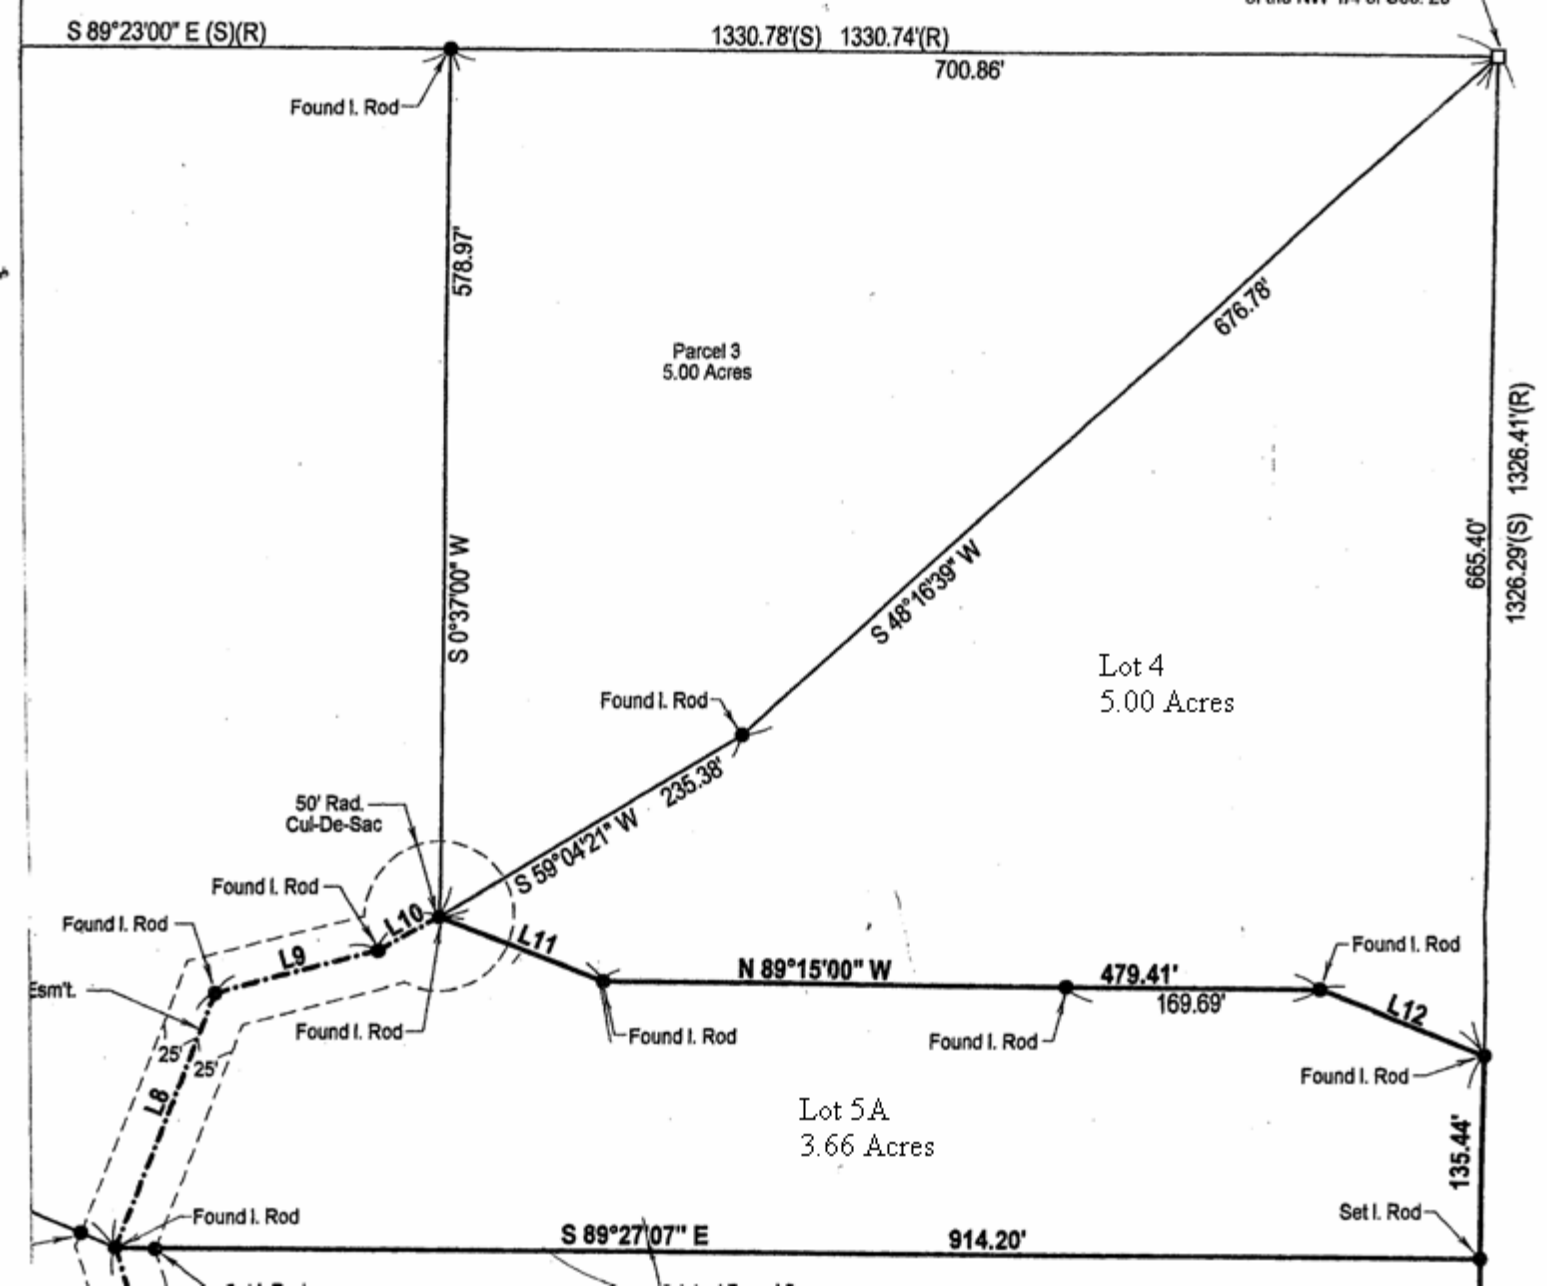
S 89°23'00" E (S)(R)
1330.78'(S) 1330.74'(R)
700.86'
Found I. Rod
578.97'
S 0°37'00" W
Parcel 3
5.00 Acres
676.78'
S 48°16'39" W
665.40'
1326.29'(S) 1326.41'(R)
Lot 4
5.00 Acres
Found I. Rod
235.38'
S 59°04'21" W
50' Rad.
Cul-De-Sac
Found I. Rod
Found I. Rod
L10
L9
L11
Esm't.
N 89°15'00" W
479.41'
169.69'
Found I. Rod
L12
Found I. Rod
Found I. Rod
Found I. Rod
Found I. Rod
25'
25'
L8
Lot 5A
3.66 Acres
135.44'
Found I. Rod
Set I. Rod
S 89°27'07" E
914.20'